




大徳川

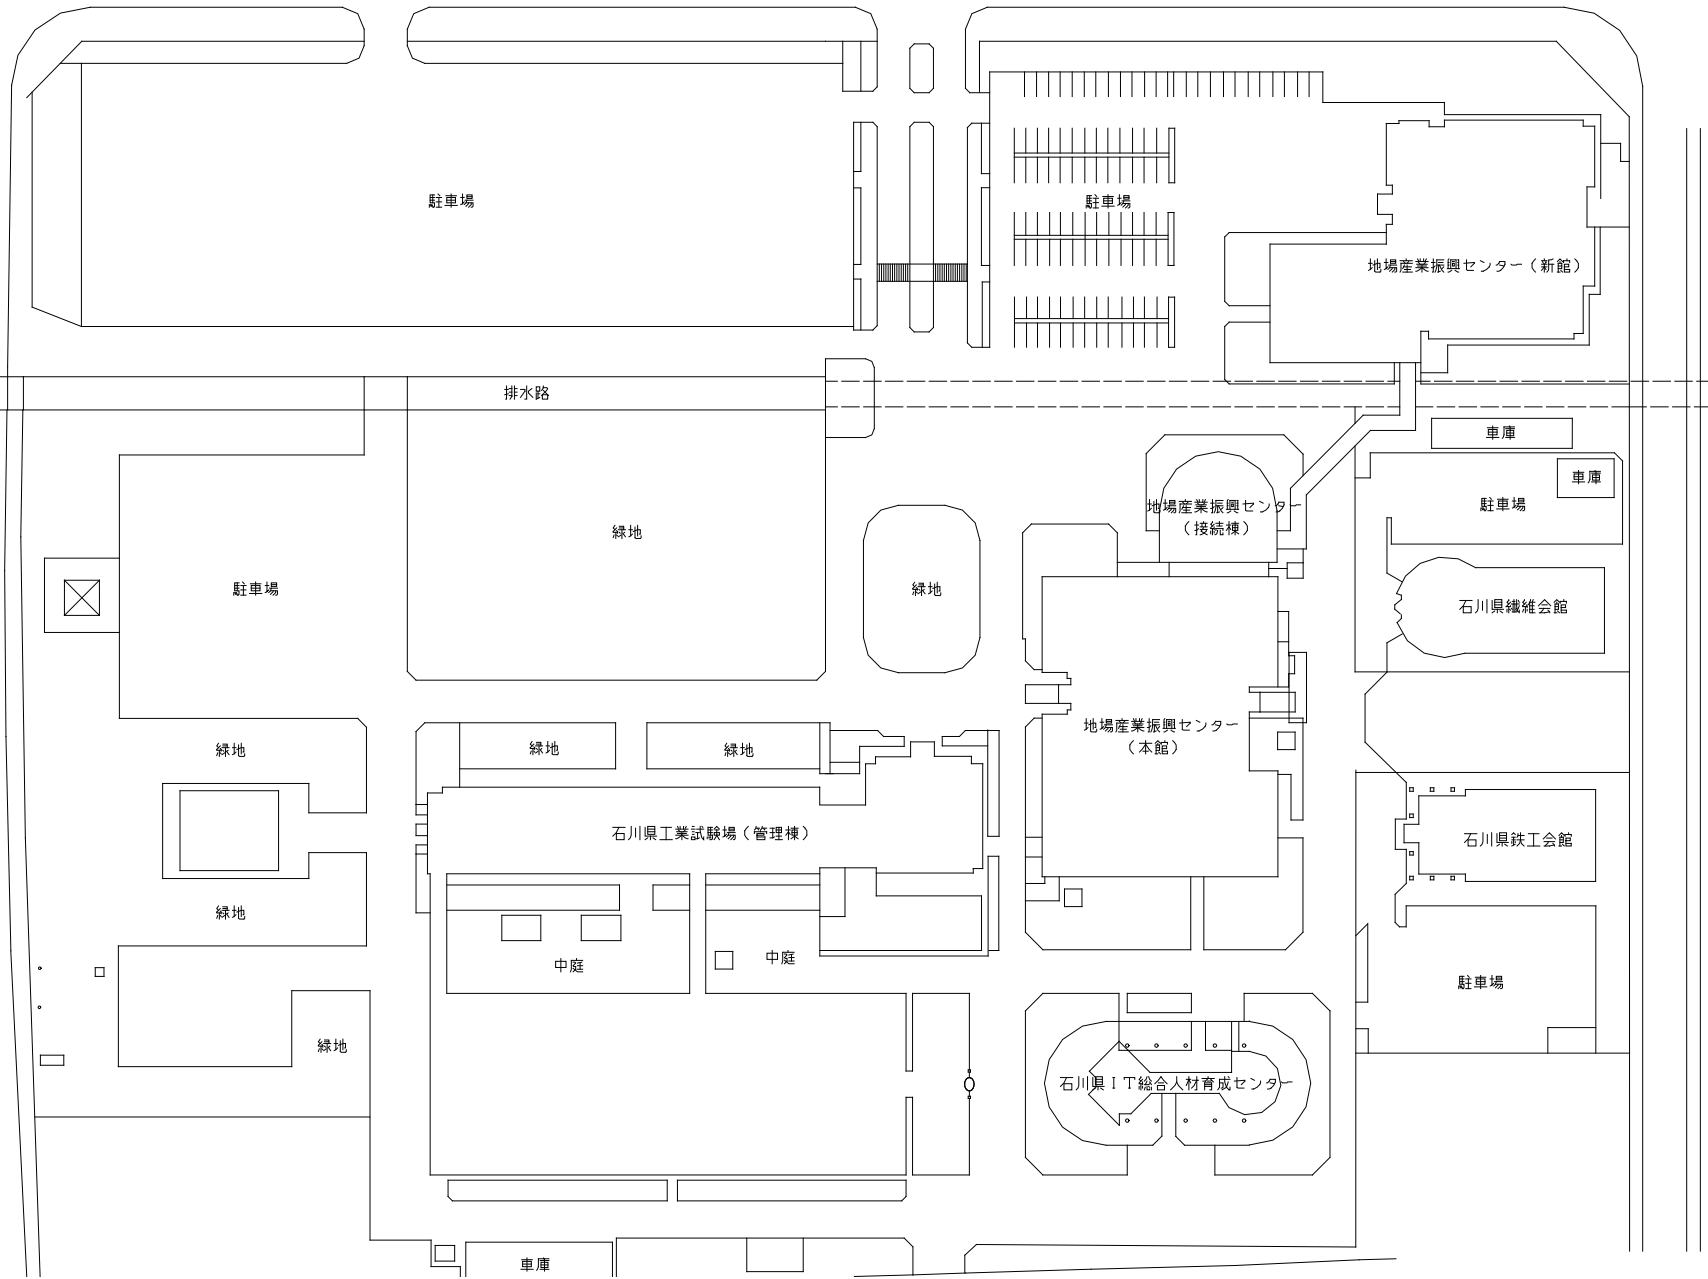

地場産業センター敷地平面図